





Bauprojekt	
"Wohnen im Schlosscarrie" Abriss einer Scheune und Neubau von drei Mehrfamilienhäuser mit Tiefgarage	
Schlossgasse 3 - 7, Kornal-Münchingen	
Bauplatz	
Wohnstolz GmbH Unternehme 3 88623 Heiligenberg	
Planart	Plannummer
Teilungsplan Grundriss UG	
Datum	Maßstab / Blatt / Geschicht
23.01.2024	1:100 DW A2 AL
Architekt	
Architektur - Carsten Keller Werastrasse 24 70182 Stuttgart	

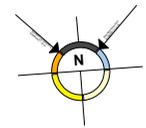

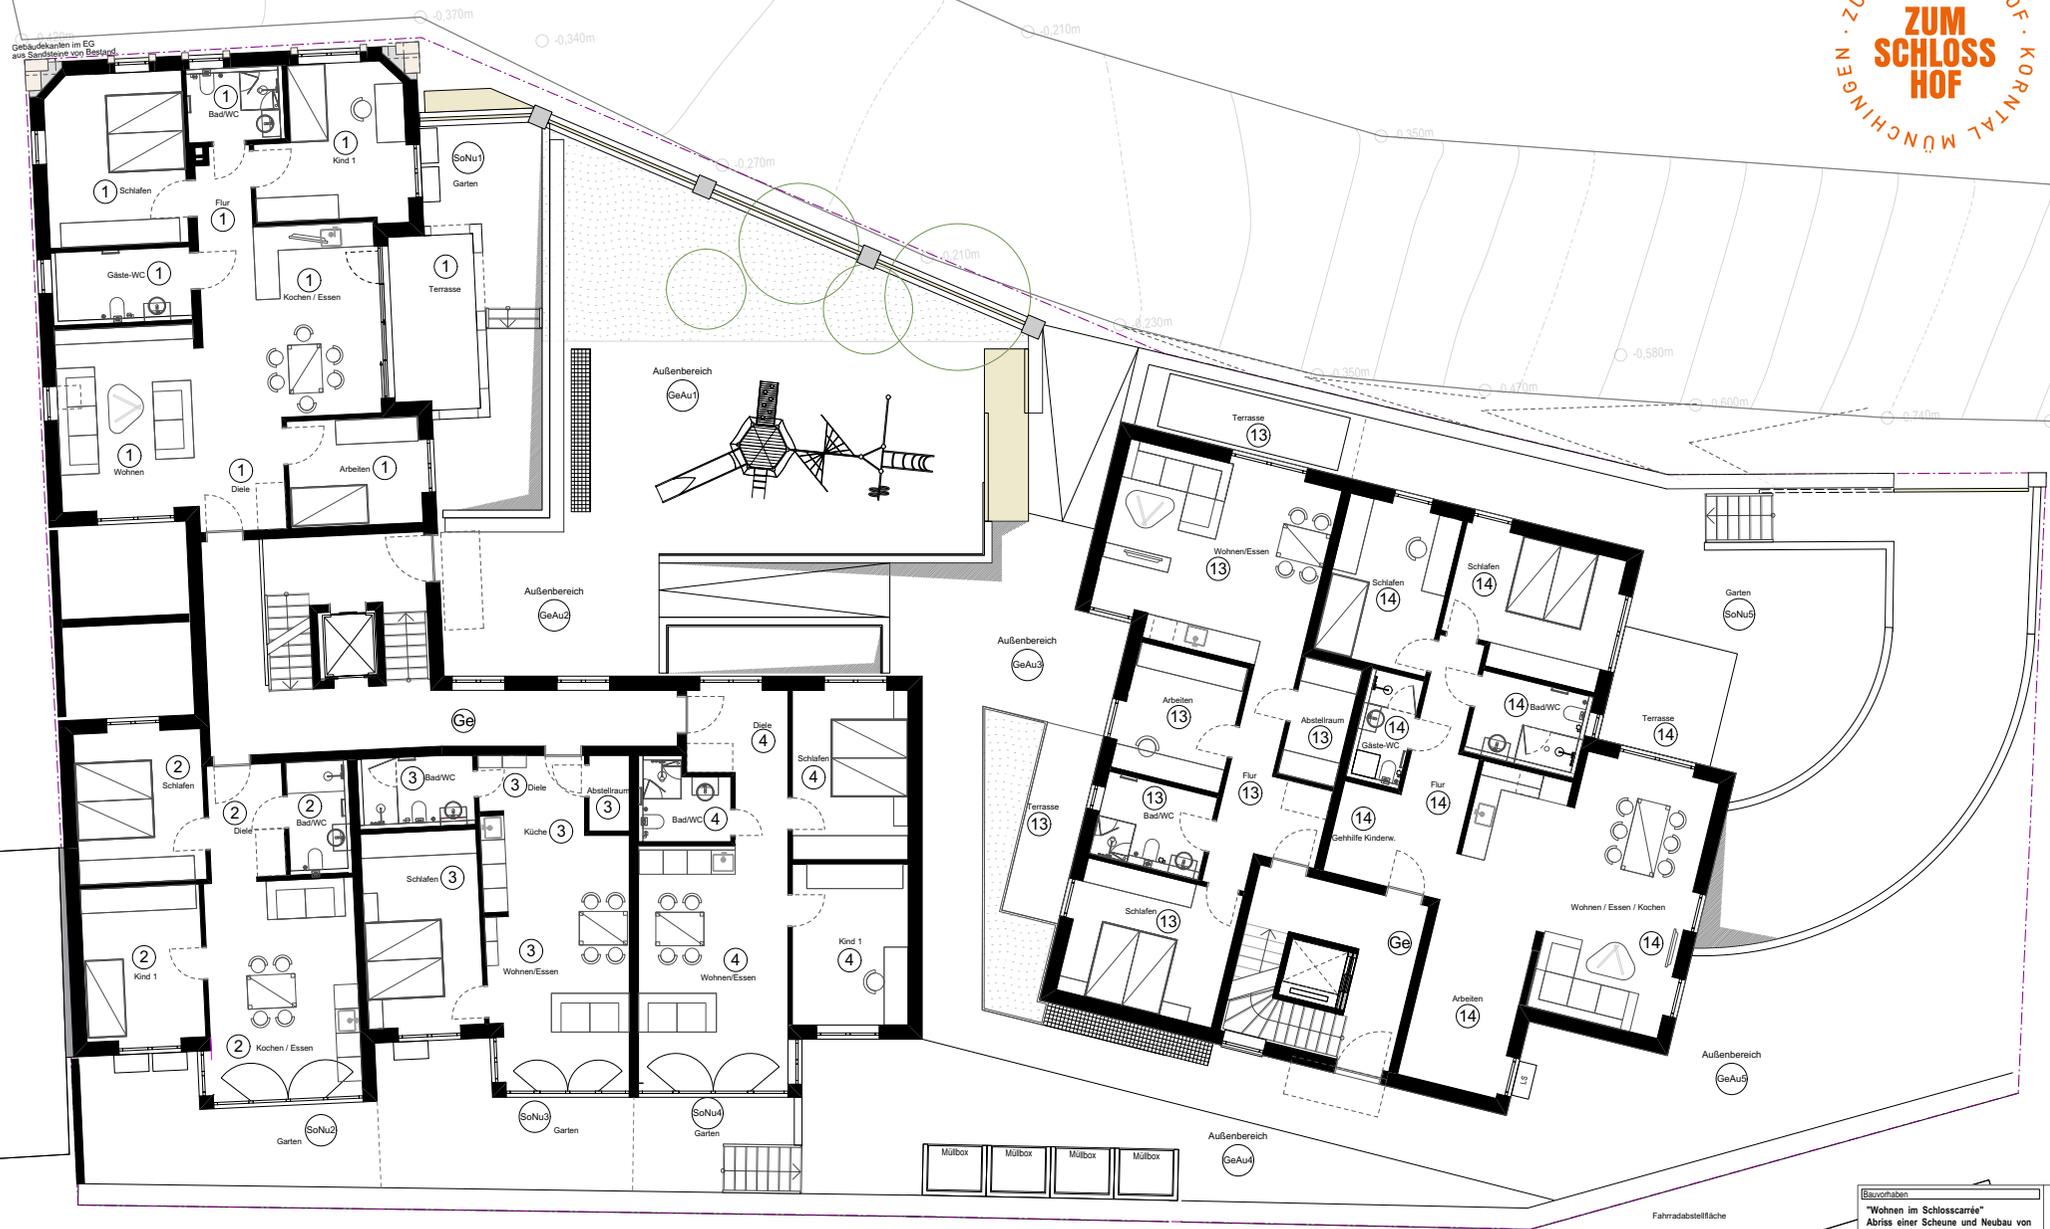

**Bauvorhaben**  
 "Wohnen im Schlosscarree"  
 Abriss einer Scheune und Neubau von drei Mehrfamilienhäuser mit Tiefgarage

**Schlossgasse 3 - 7, Kortal-Münchingen**

**Bauherr**  
 Wohnstolz GmbH  
 Unterehna 3  
 85623 Heiligenberg


**Planart**      **Plannummer**



**Teilungsplan Grundriss EG**      307 EG\_AUFP\_100\_00

**Datum**      **Maßstab**      **Bogen**      **Geschicht**  
 10.07.2023      1:100      DN A2, AL


**Architekt**  
 KTB Architekten  
 Keller-Taubakl Bötner  
 Architekten Partnerschaft mbB



Werastrasse 24  
 73182 Stuttgart

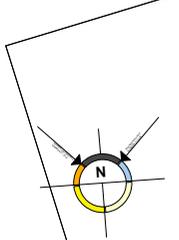

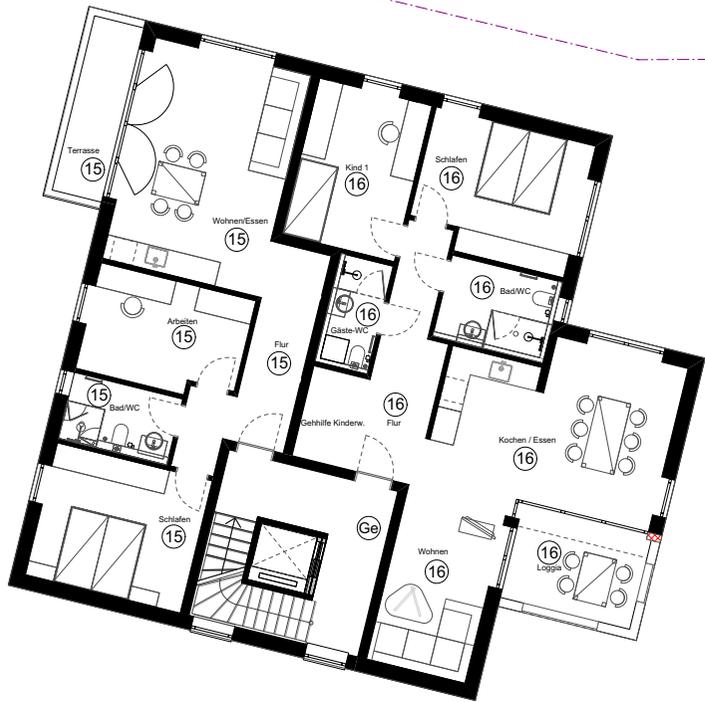
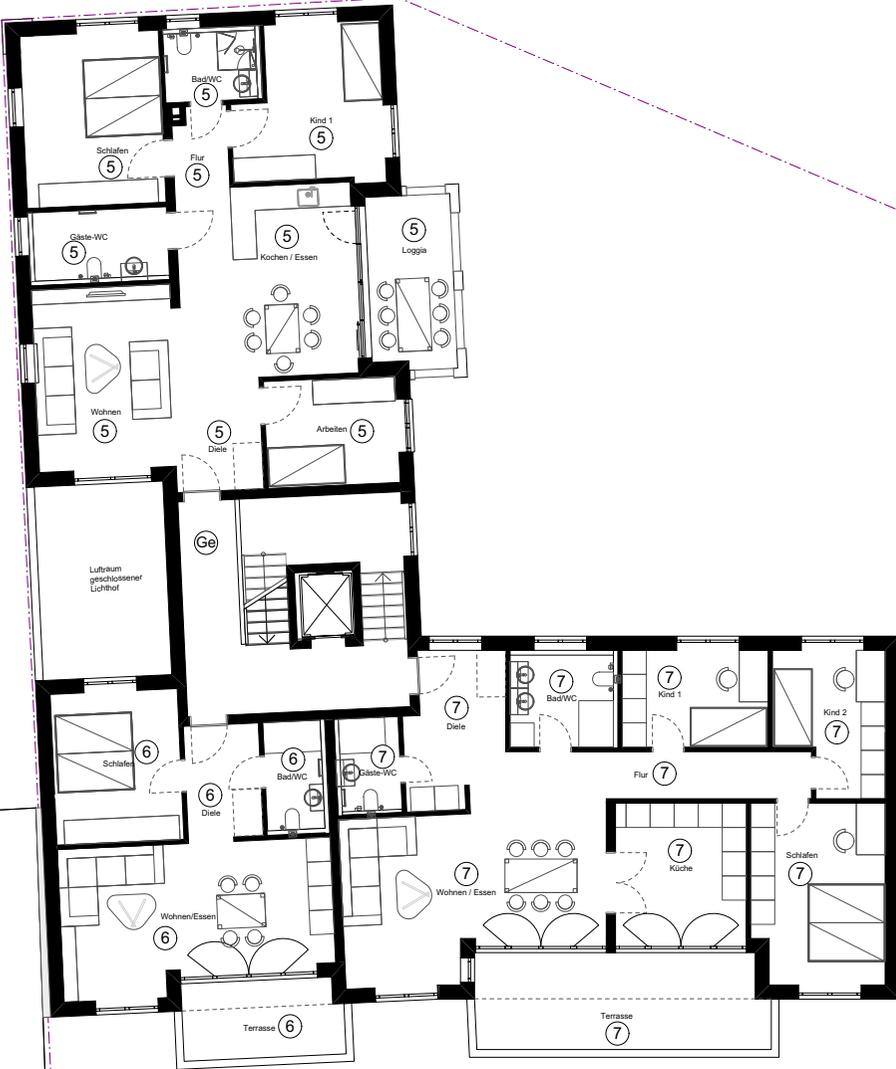


Bauvorhaben	
<b>"Wohnen im Schlosscarree"</b> Abriss einer Scheune und Neubau von drei Mehrfamilienhäuser mit Tiefgarage	
Bauprojekt	
Wohnstolz GmbH Unternehma 3 88623 Heiligenberg	
Projekt	Plannummer
Teilungsplan Grundriss OG	
Datum	Messstab / Blatt / Geschicht
10.07.2023	1:100 DW A2 AL
Architekt	
KITB Architekten Keller-Taubski Bötner Architekten Partnerschaft mbB	
Werstattstraße 24 73182 Stuttgart	

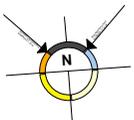


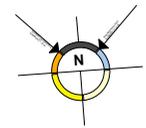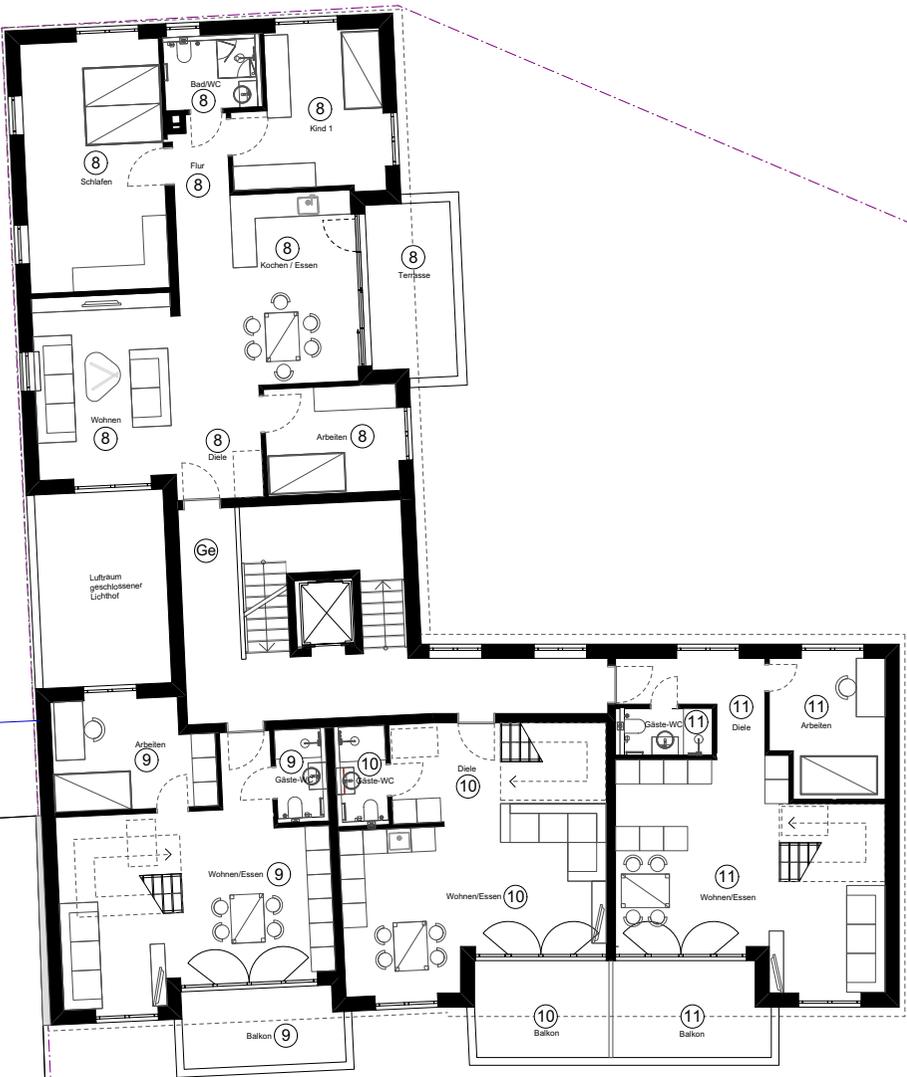


Bauprojekt	
<b>"Wohnen im Schlosscarree"</b> Abriss einer Scheune und Neubau von drei Mehrfamilienhäuser mit Tiefgarage	
Schlossgasse 3 - 7, Kortal-Münchingen	
Bauplatz	
Wohnstolz GmbH Unterstraße 3 88623 Heiligenberg	
Projekt	Plannummer
Teilungsplan Grundriss DG 1	
387_DG_1_AUPP_100_00	
Datum	Messstab / Blatt / Geschicht
10.07.2023	1:100 DW A2 AL
Architekt	
KITB Architekten Keller-Taubski Bötner Architekten Partnerschaft mbB	
Werderstraße 24 70182 Stuttgart	

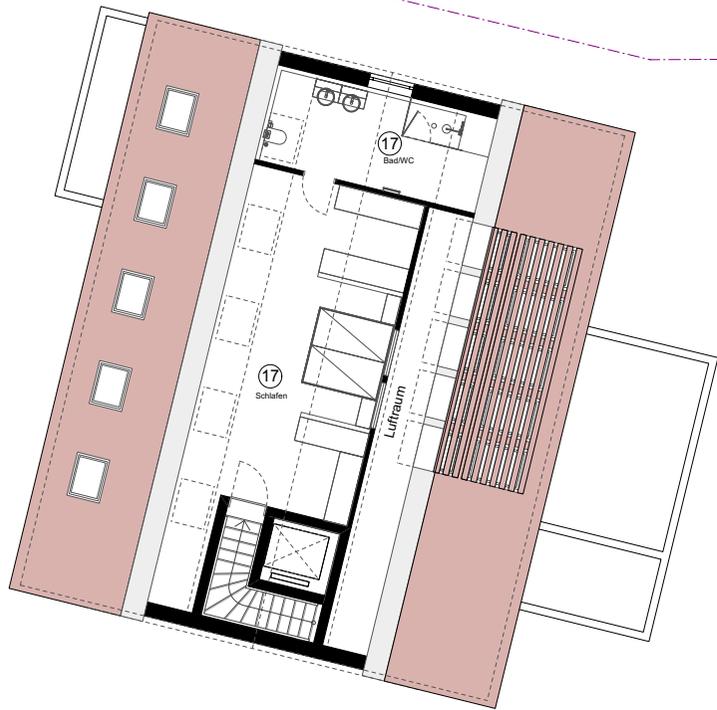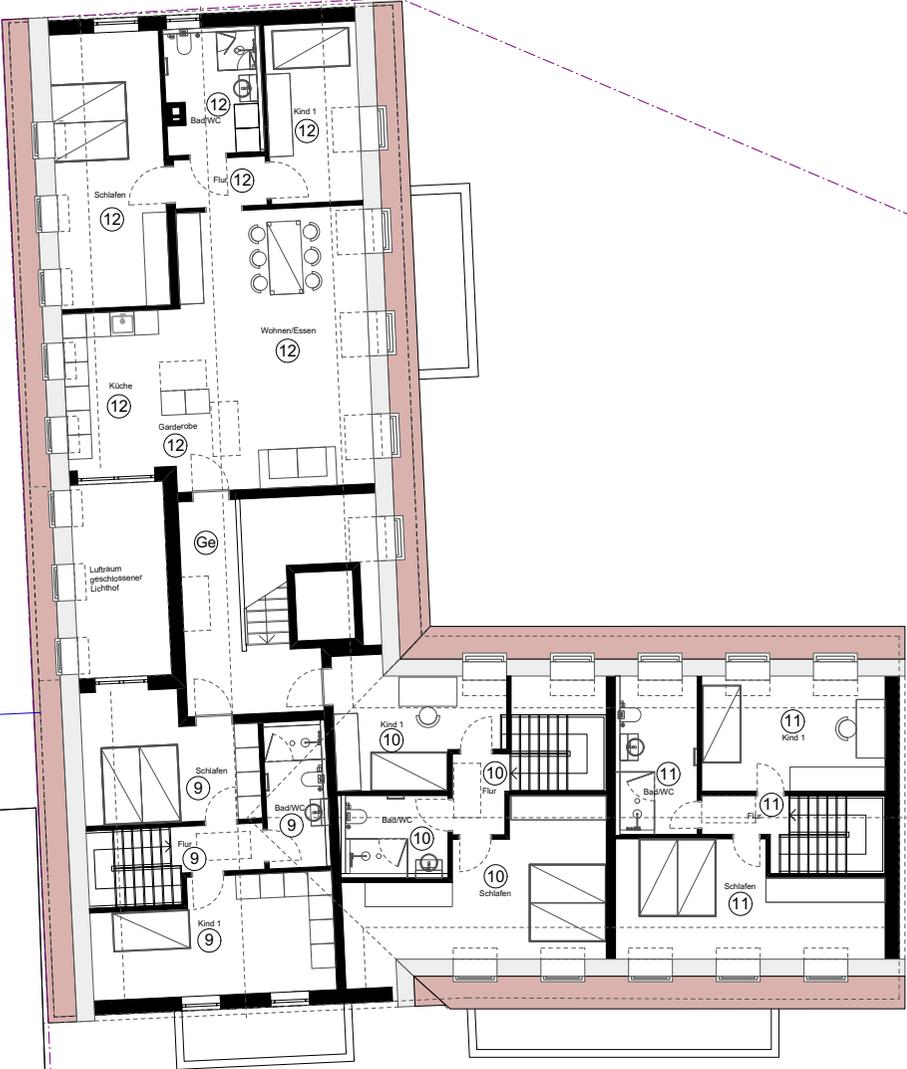

Bauprojekt	
<b>"Wohnen im Schlosscarree"</b> Abriss einer Scheune und Neubau von drei Mehrfamilienhäuser mit Tiefgarage	
Bauprojekt Schlossgasse 3 - 7, Kornal-Münchingen	
Bauplaner Wohnstolz GmbH Unternehme 3 88623 Heiligenberg	
Planart	Plannummer
Teilungsplan Grundriss DG 2	
Datum	387_DG 2_AUPP_100_10
10.07.2023	Messstab 1:500   Geschichtstafel
Architekt	
KTB Architekten Keller-Taubakl Bötner Architekten Partnerschaft mbB	
Werastrasse 24 73182 Stuttgart	

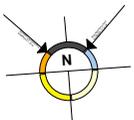

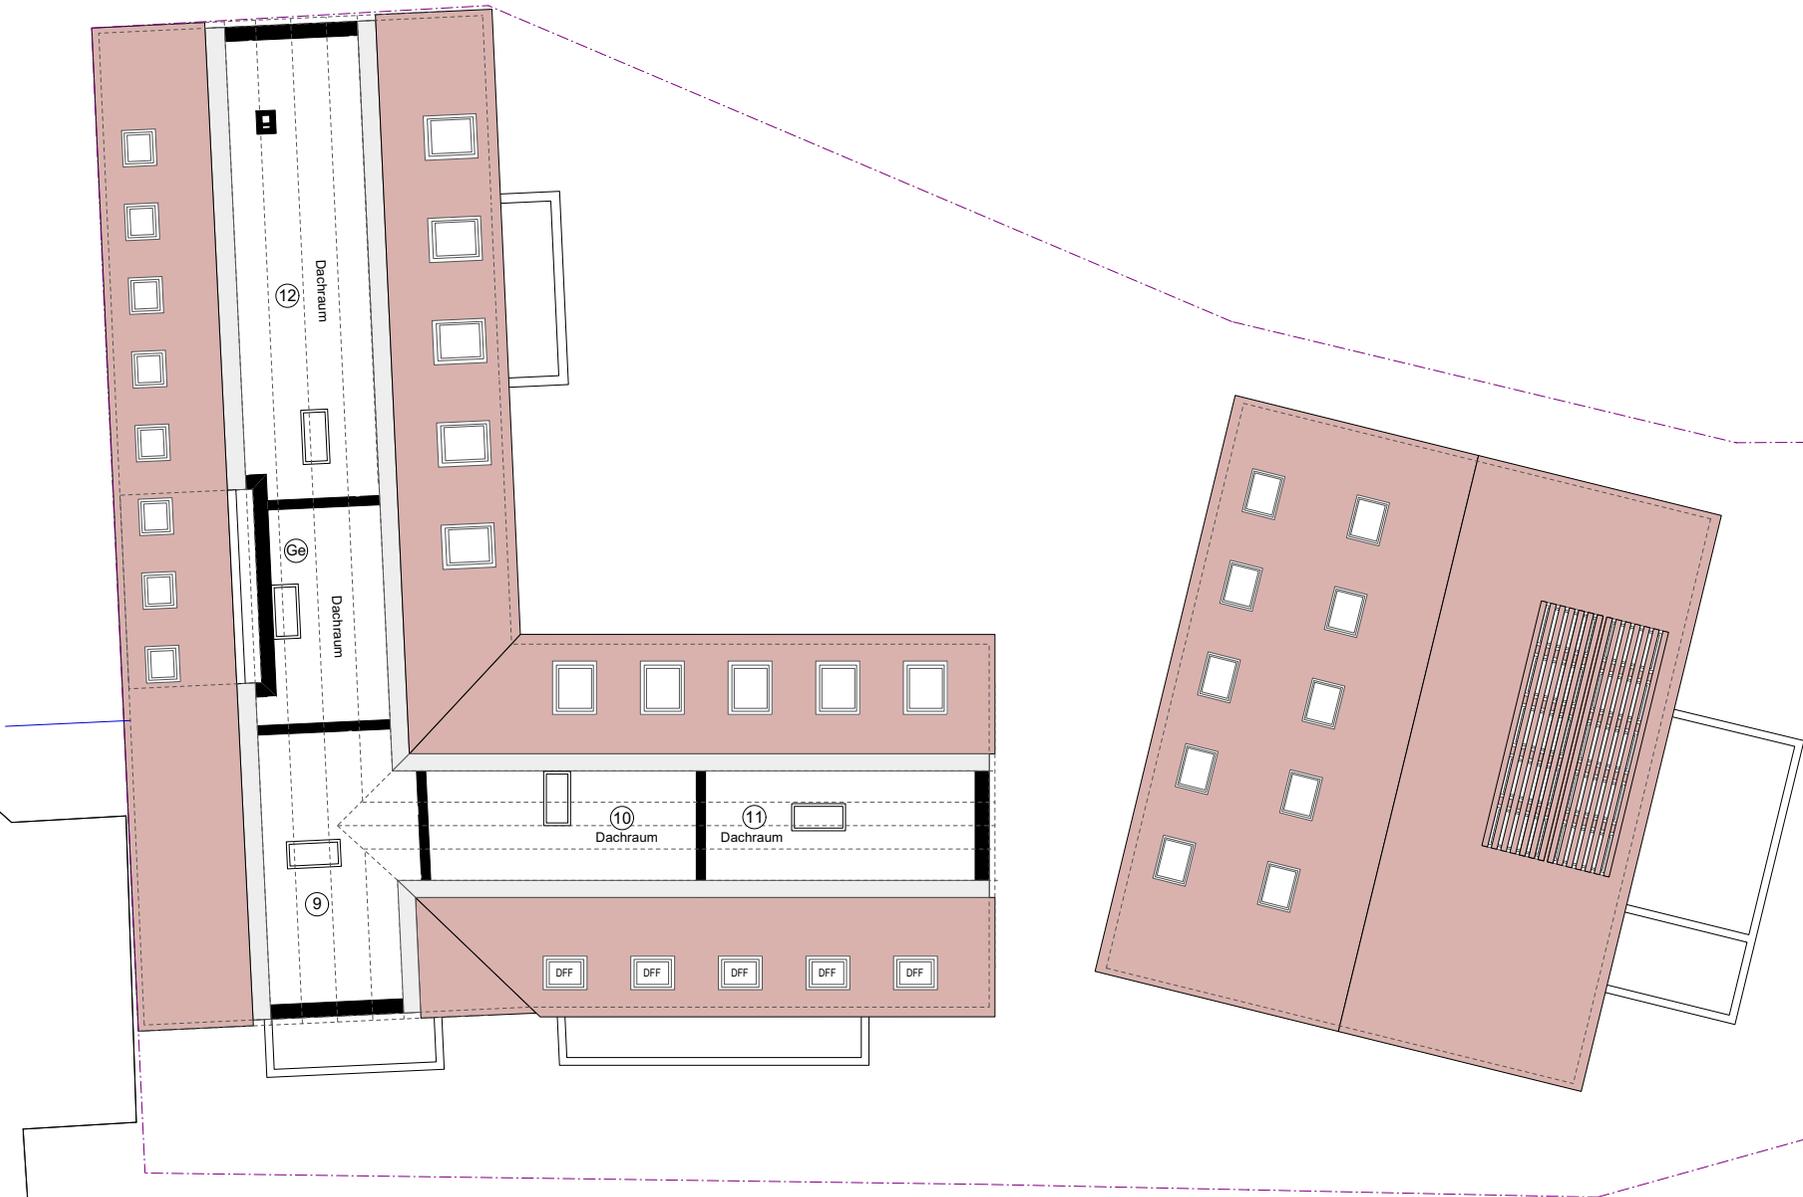

<b>Bauprojekt</b>	
"Wohnen im Schlosscarree" Abriss einer Scheune und Neubau von drei Mehrfamilienhäuser mit Tiefgarage	
<b>Standort</b>	
Schlossgasse 3 - 7, Kornal-Münchingen	
<b>Bauherr</b>	
Wohnstolz GmbH Unternehme 3 88623 Heiligenberg	
<b>Planart</b>	Plannummer
Teilungsplan Grundriss DG 3	
<b>Datum</b>	387_DG_3_AUFP_100_10
10.07.2023	Messstab: 1:500   Geschichtst.
	1:100   DIN A2, AL
<b>Architekt</b>	
KTB Architekten Keller-Taubakl Bötner Architekten Partnerschaft mbB	
Werastrasse 24 70182 Stuttgart	

